3. Elektrik

3.1 Kabelbaum/Schaltplan 1-2

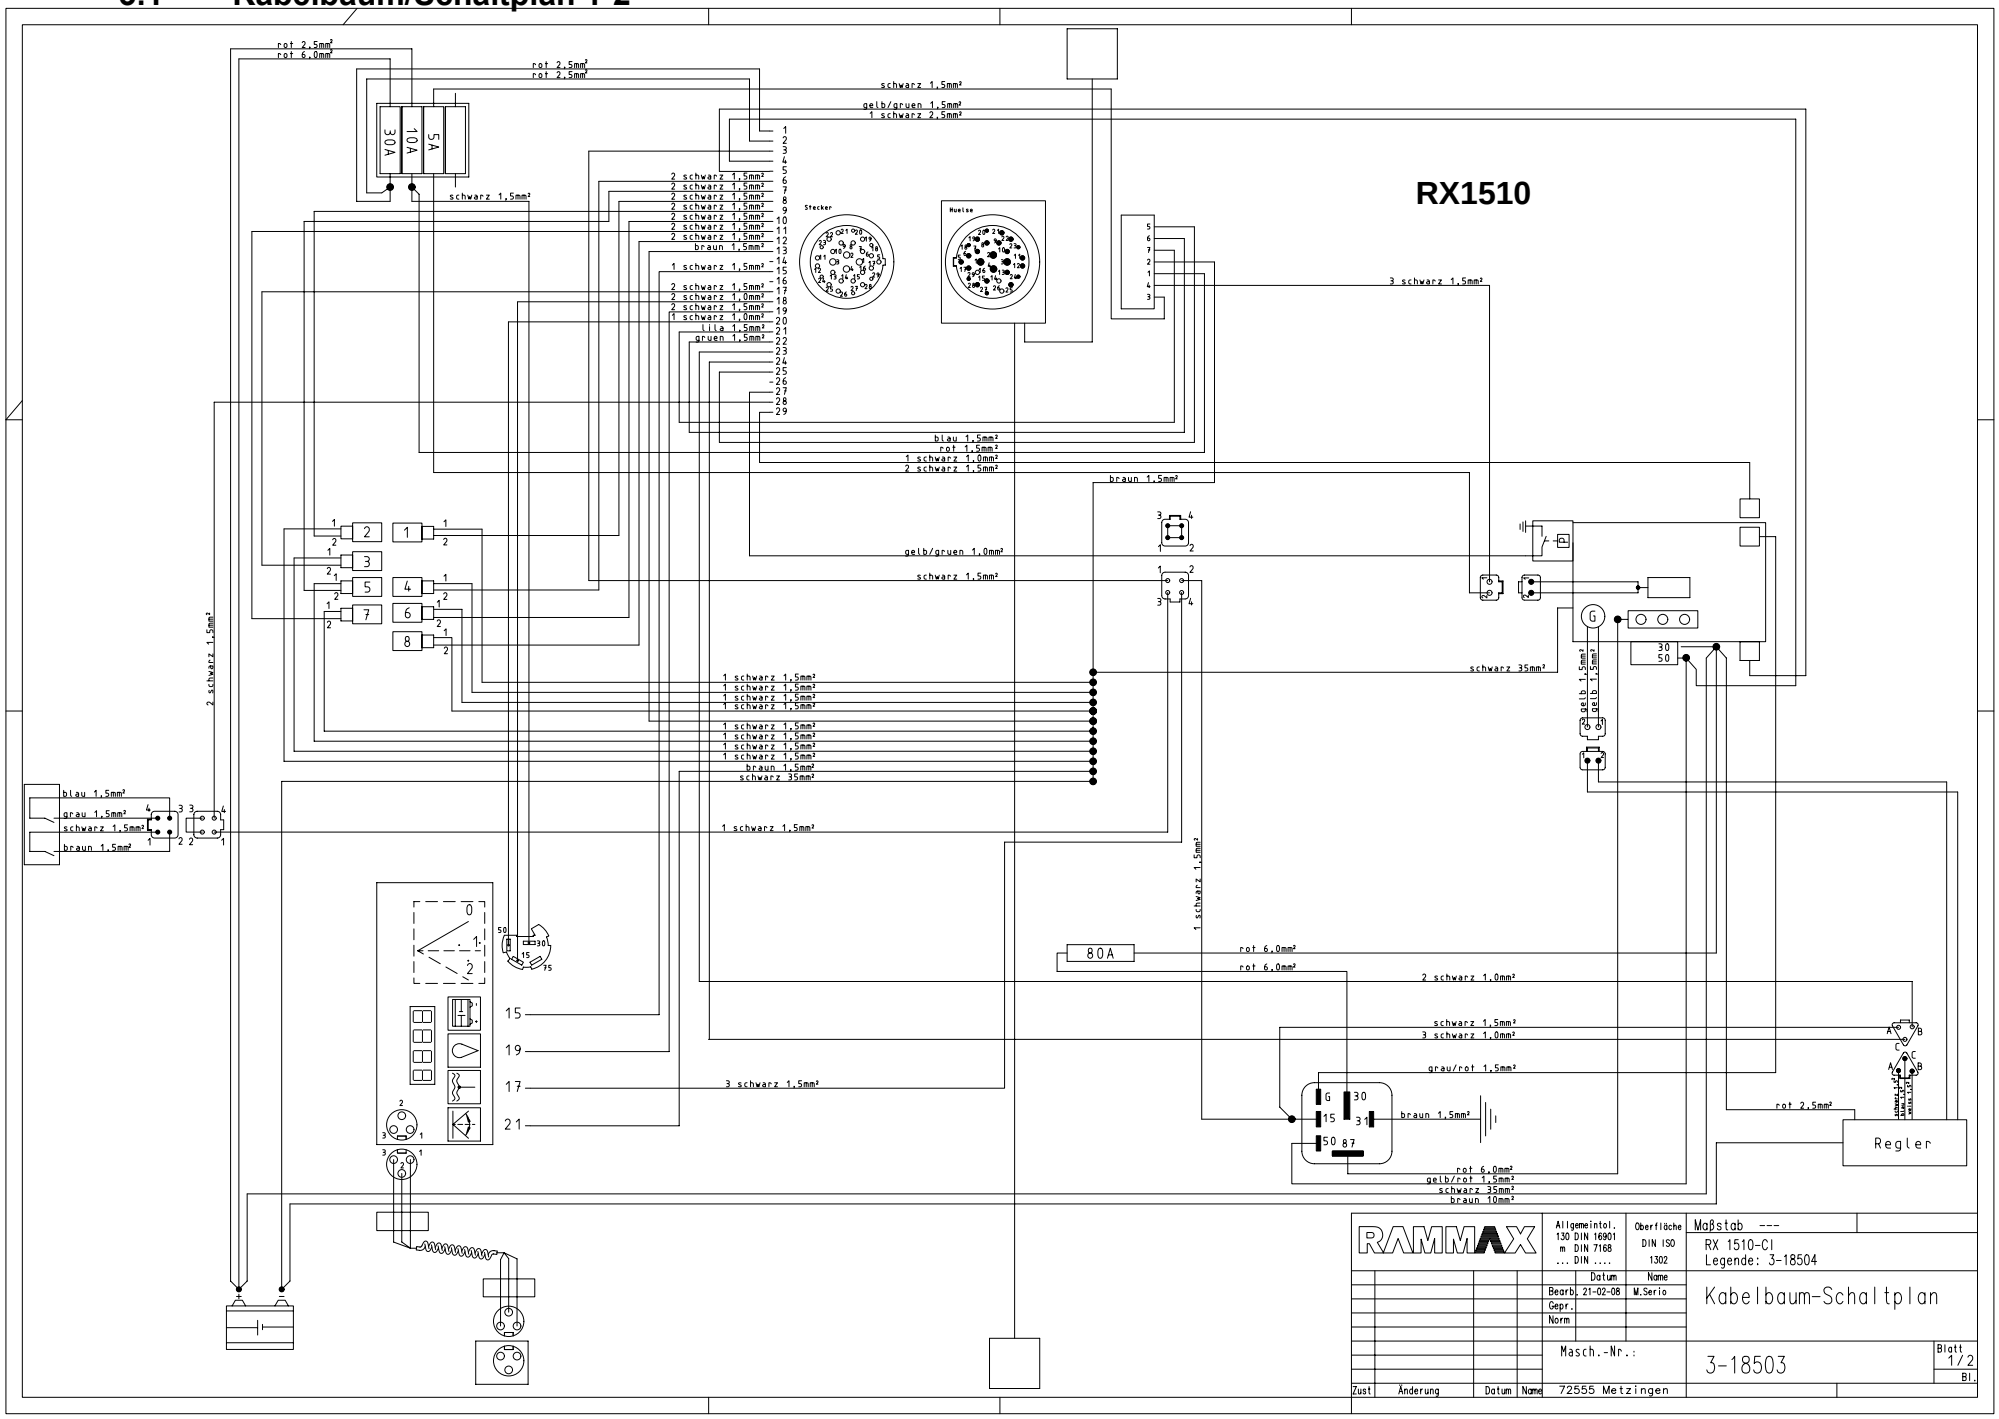
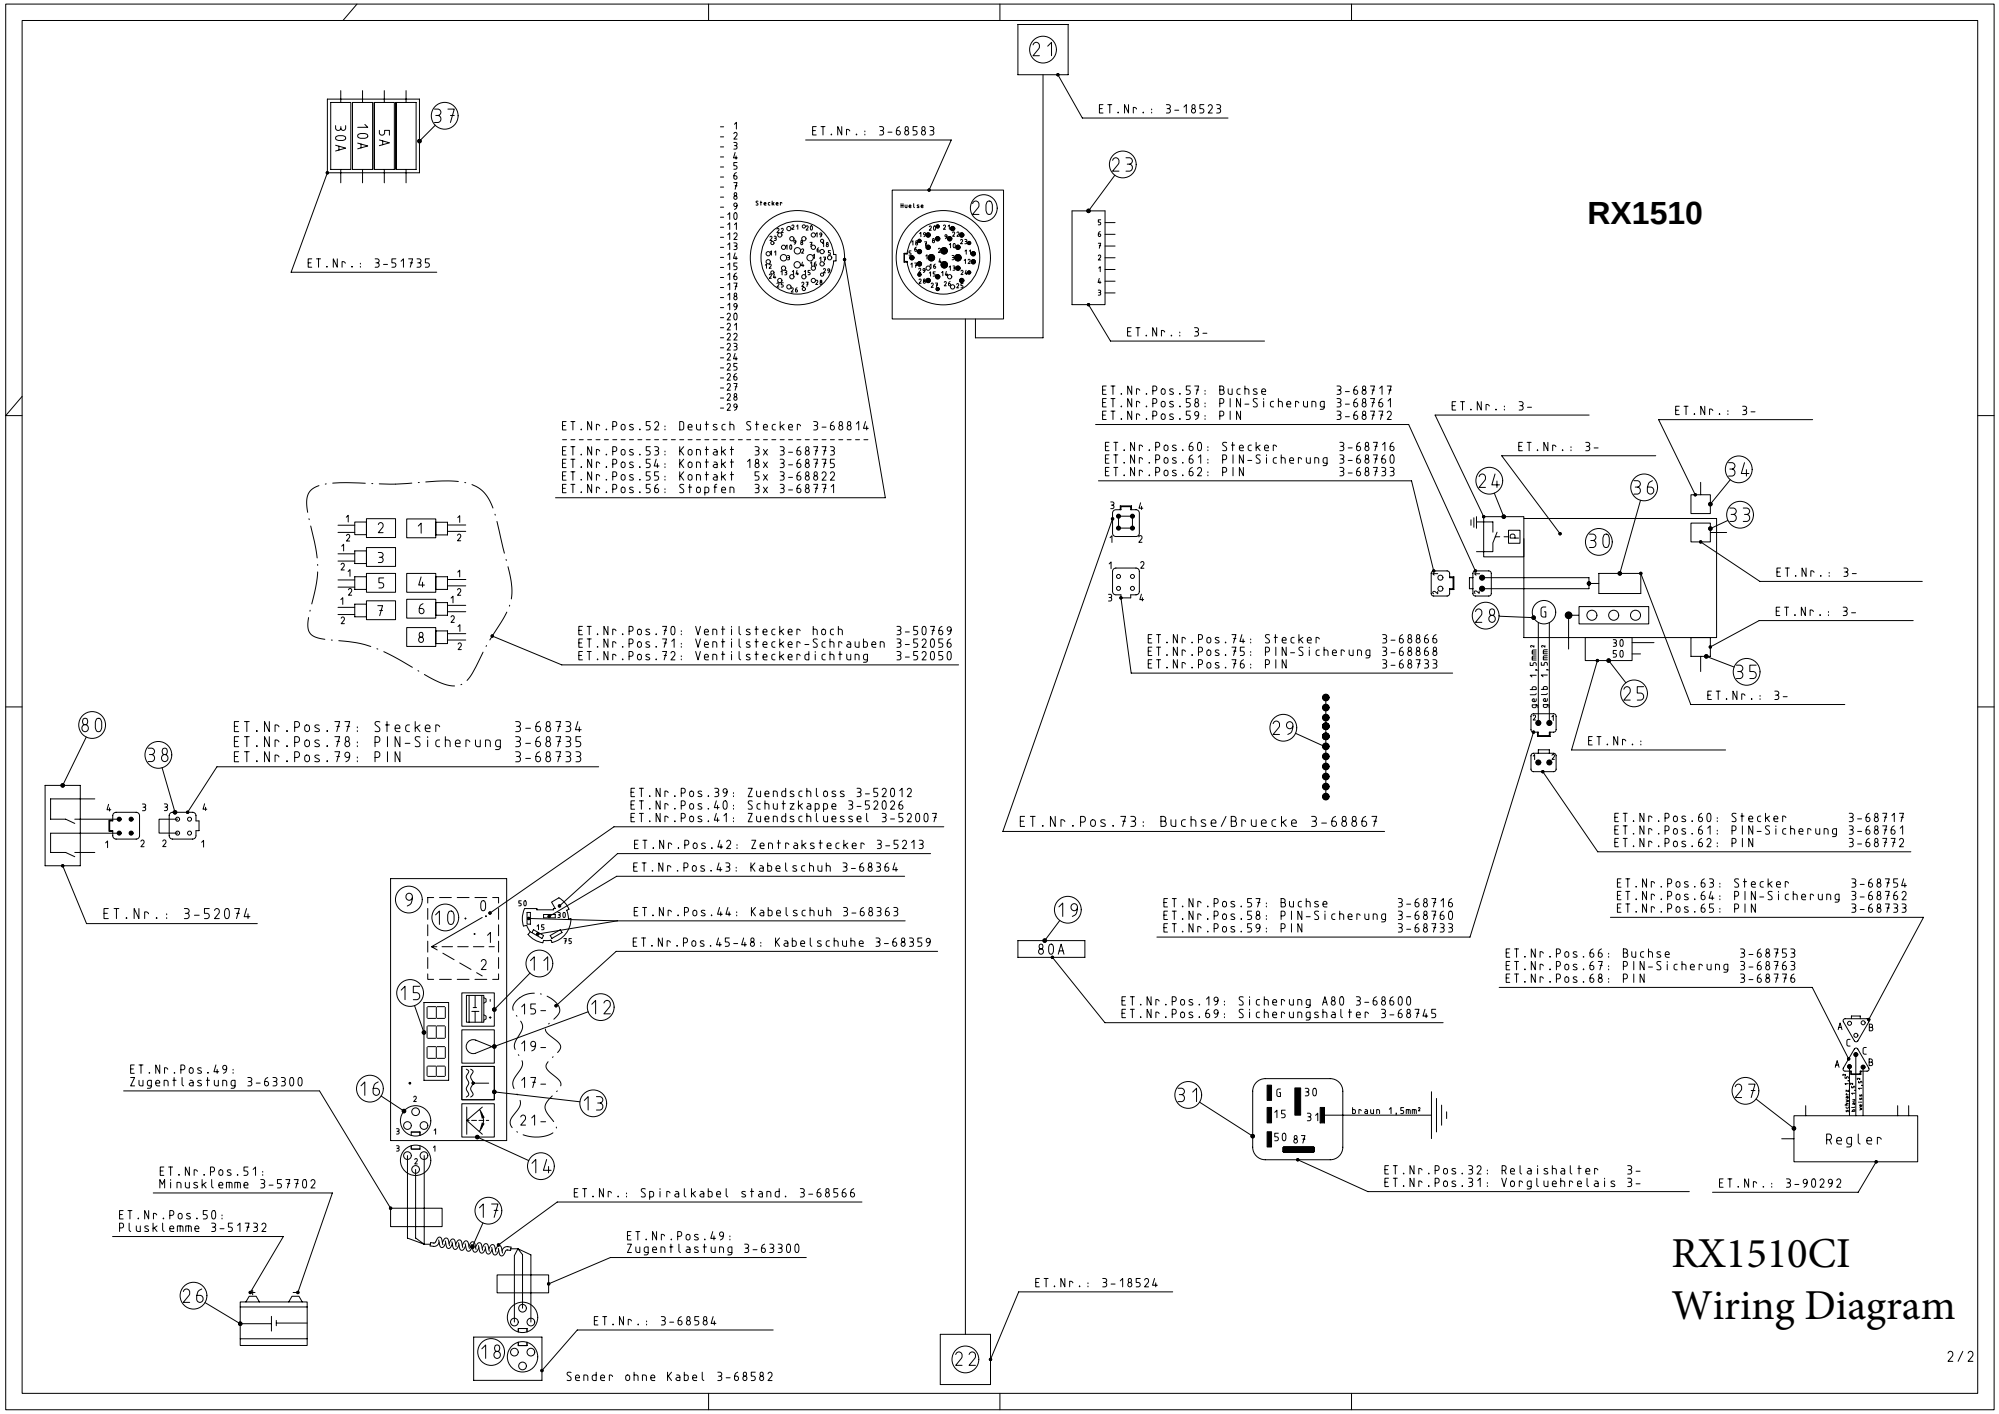
3.2 Kabelbaum/Schaltplan 2-2